
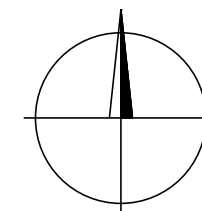


SITUAČNÍ VÝKRES ŠIRŠÍCH VZTAHŮ

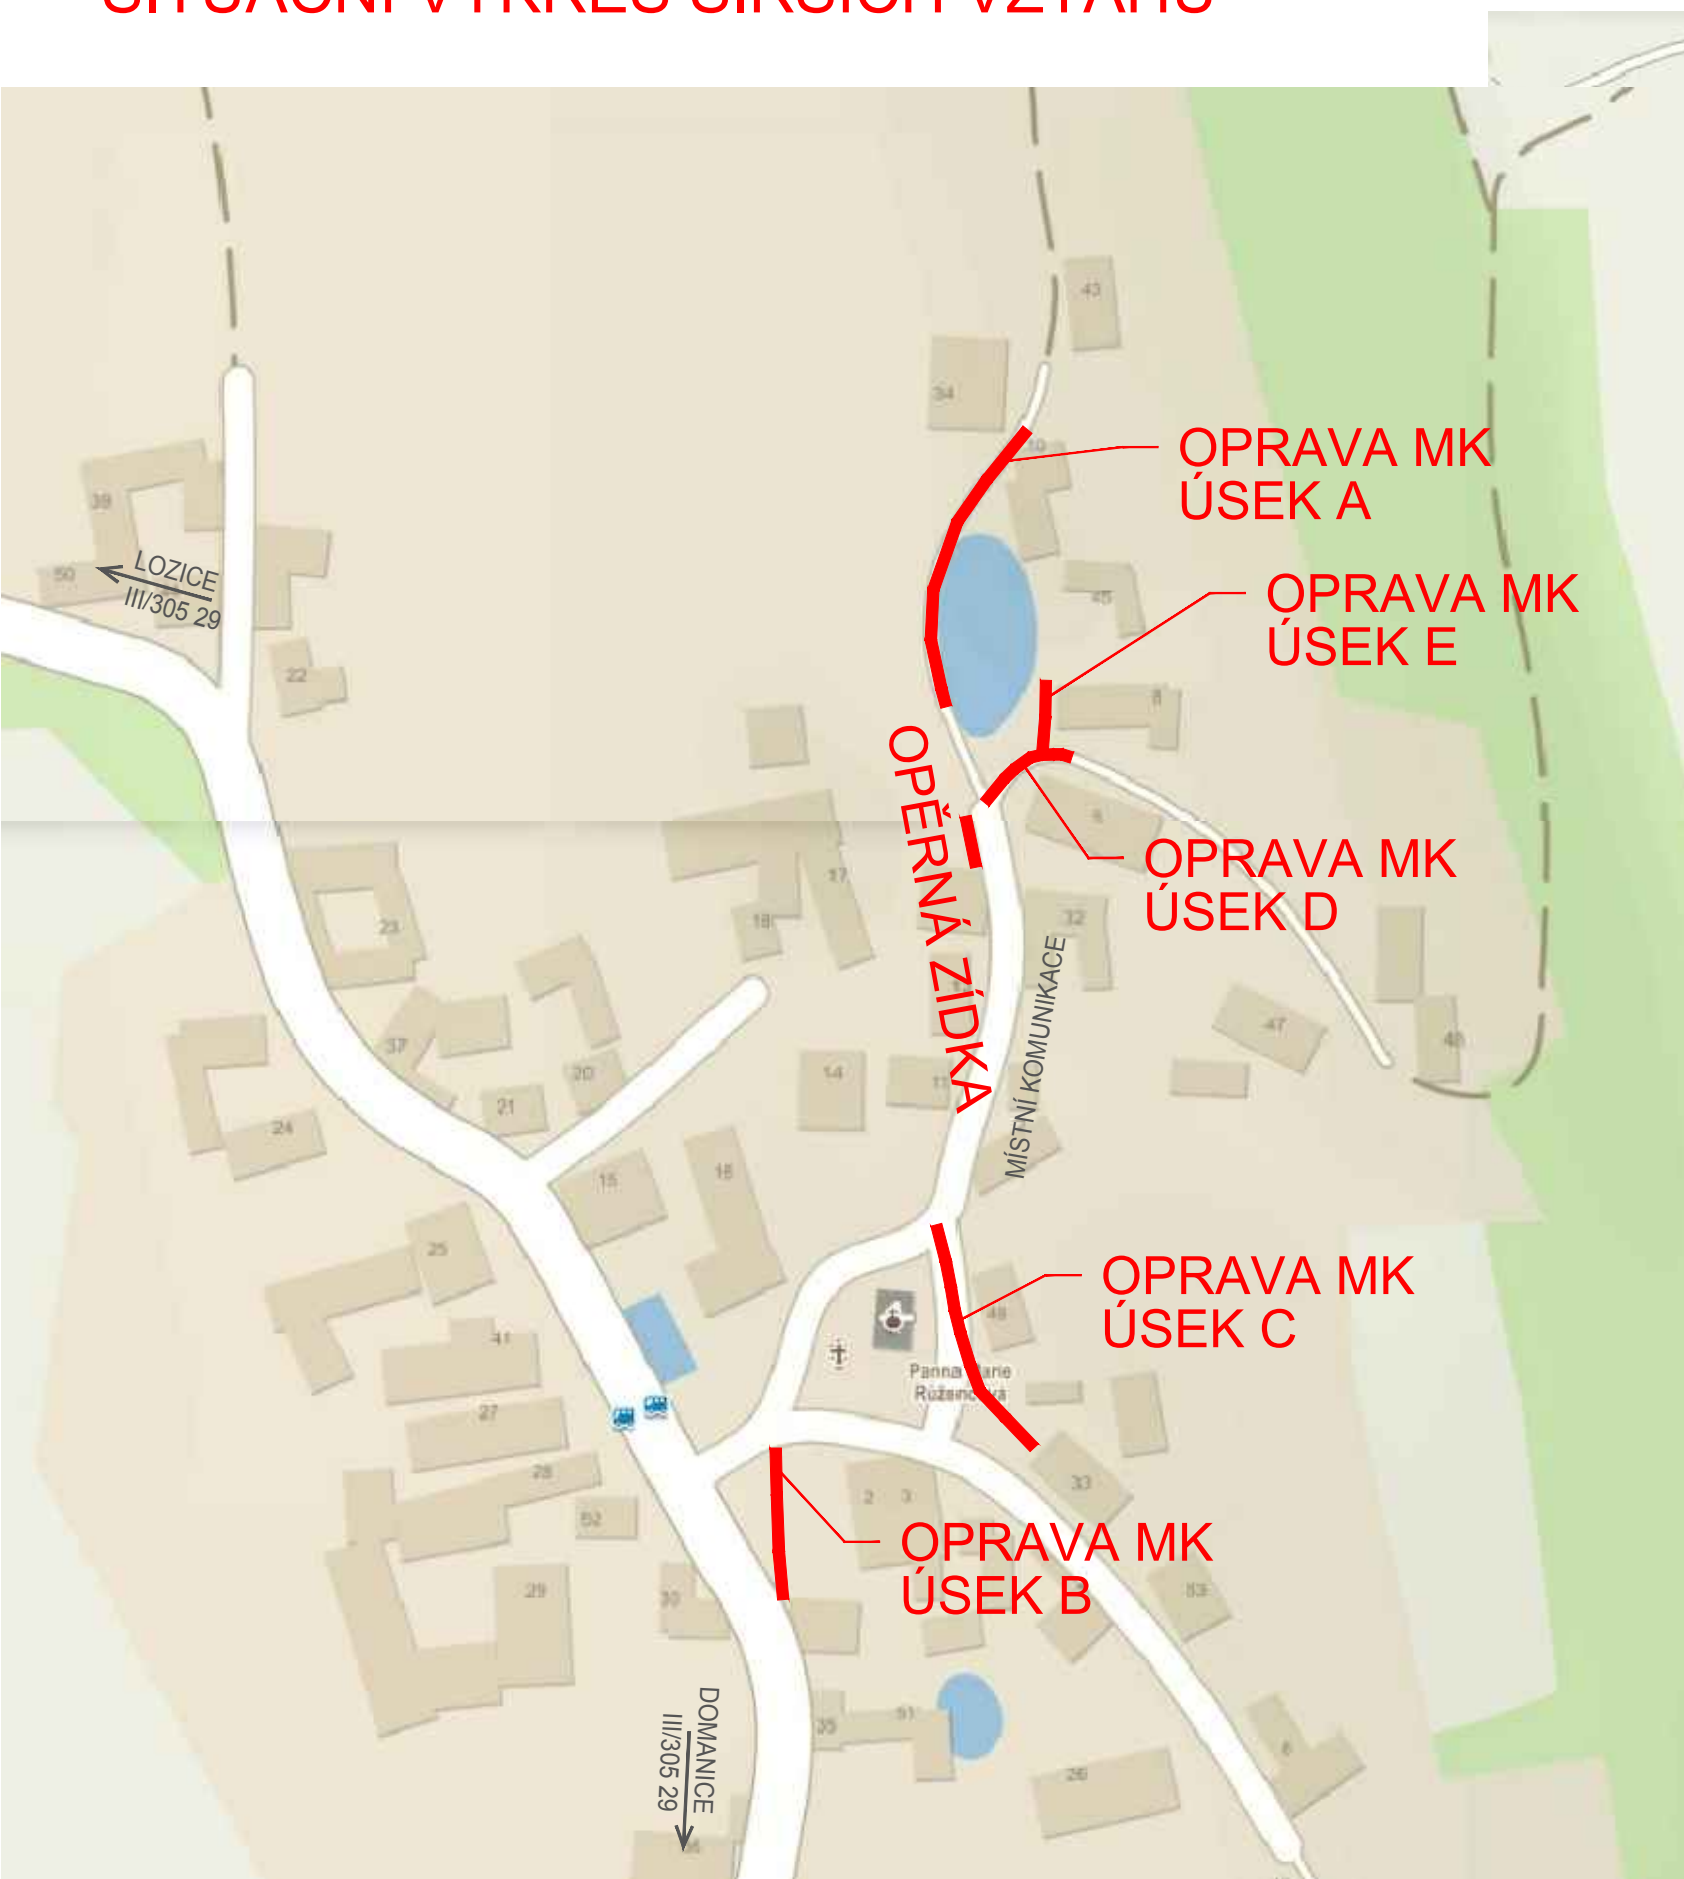

Kreslil:	ING. Š. ŠAFRÁNKOVÁ		
Zpracoval:	ING. Š. ŠAFRÁNKOVÁ	<i>Šafa</i>	
Zodp. projektant:	ING. Š. ŠAFRÁNKOVÁ	<i>Šafa</i>	
Hlavní projektant:	ING. B. SHEJBAL	<i>Shejbal</i>	
Technická kontrola:	ING. Z. NEUDERT	<i>Neudert</i>	
Kraj:	PARDOBICKÝ	Pověř. úřad: LUŽE	Obec: LUŽE
Investor:	MĚSTO LUŽE		
Akce:	OPRAVA MÍSTNÍ KOMUNIKACE SRBCE		Stupeň: DSP
Objekt:			Zak. č.: 4582- 20 - 3
Obsah:	SITUAČNÍ VÝKRES ŠIRŠÍCH VZTAHŮ		Arch. č.: 3912
			Datum: 11/2020
			Formát: 2 A4
			Měřítko: Číslo příl. výkresu: C 1
			Kóty: