
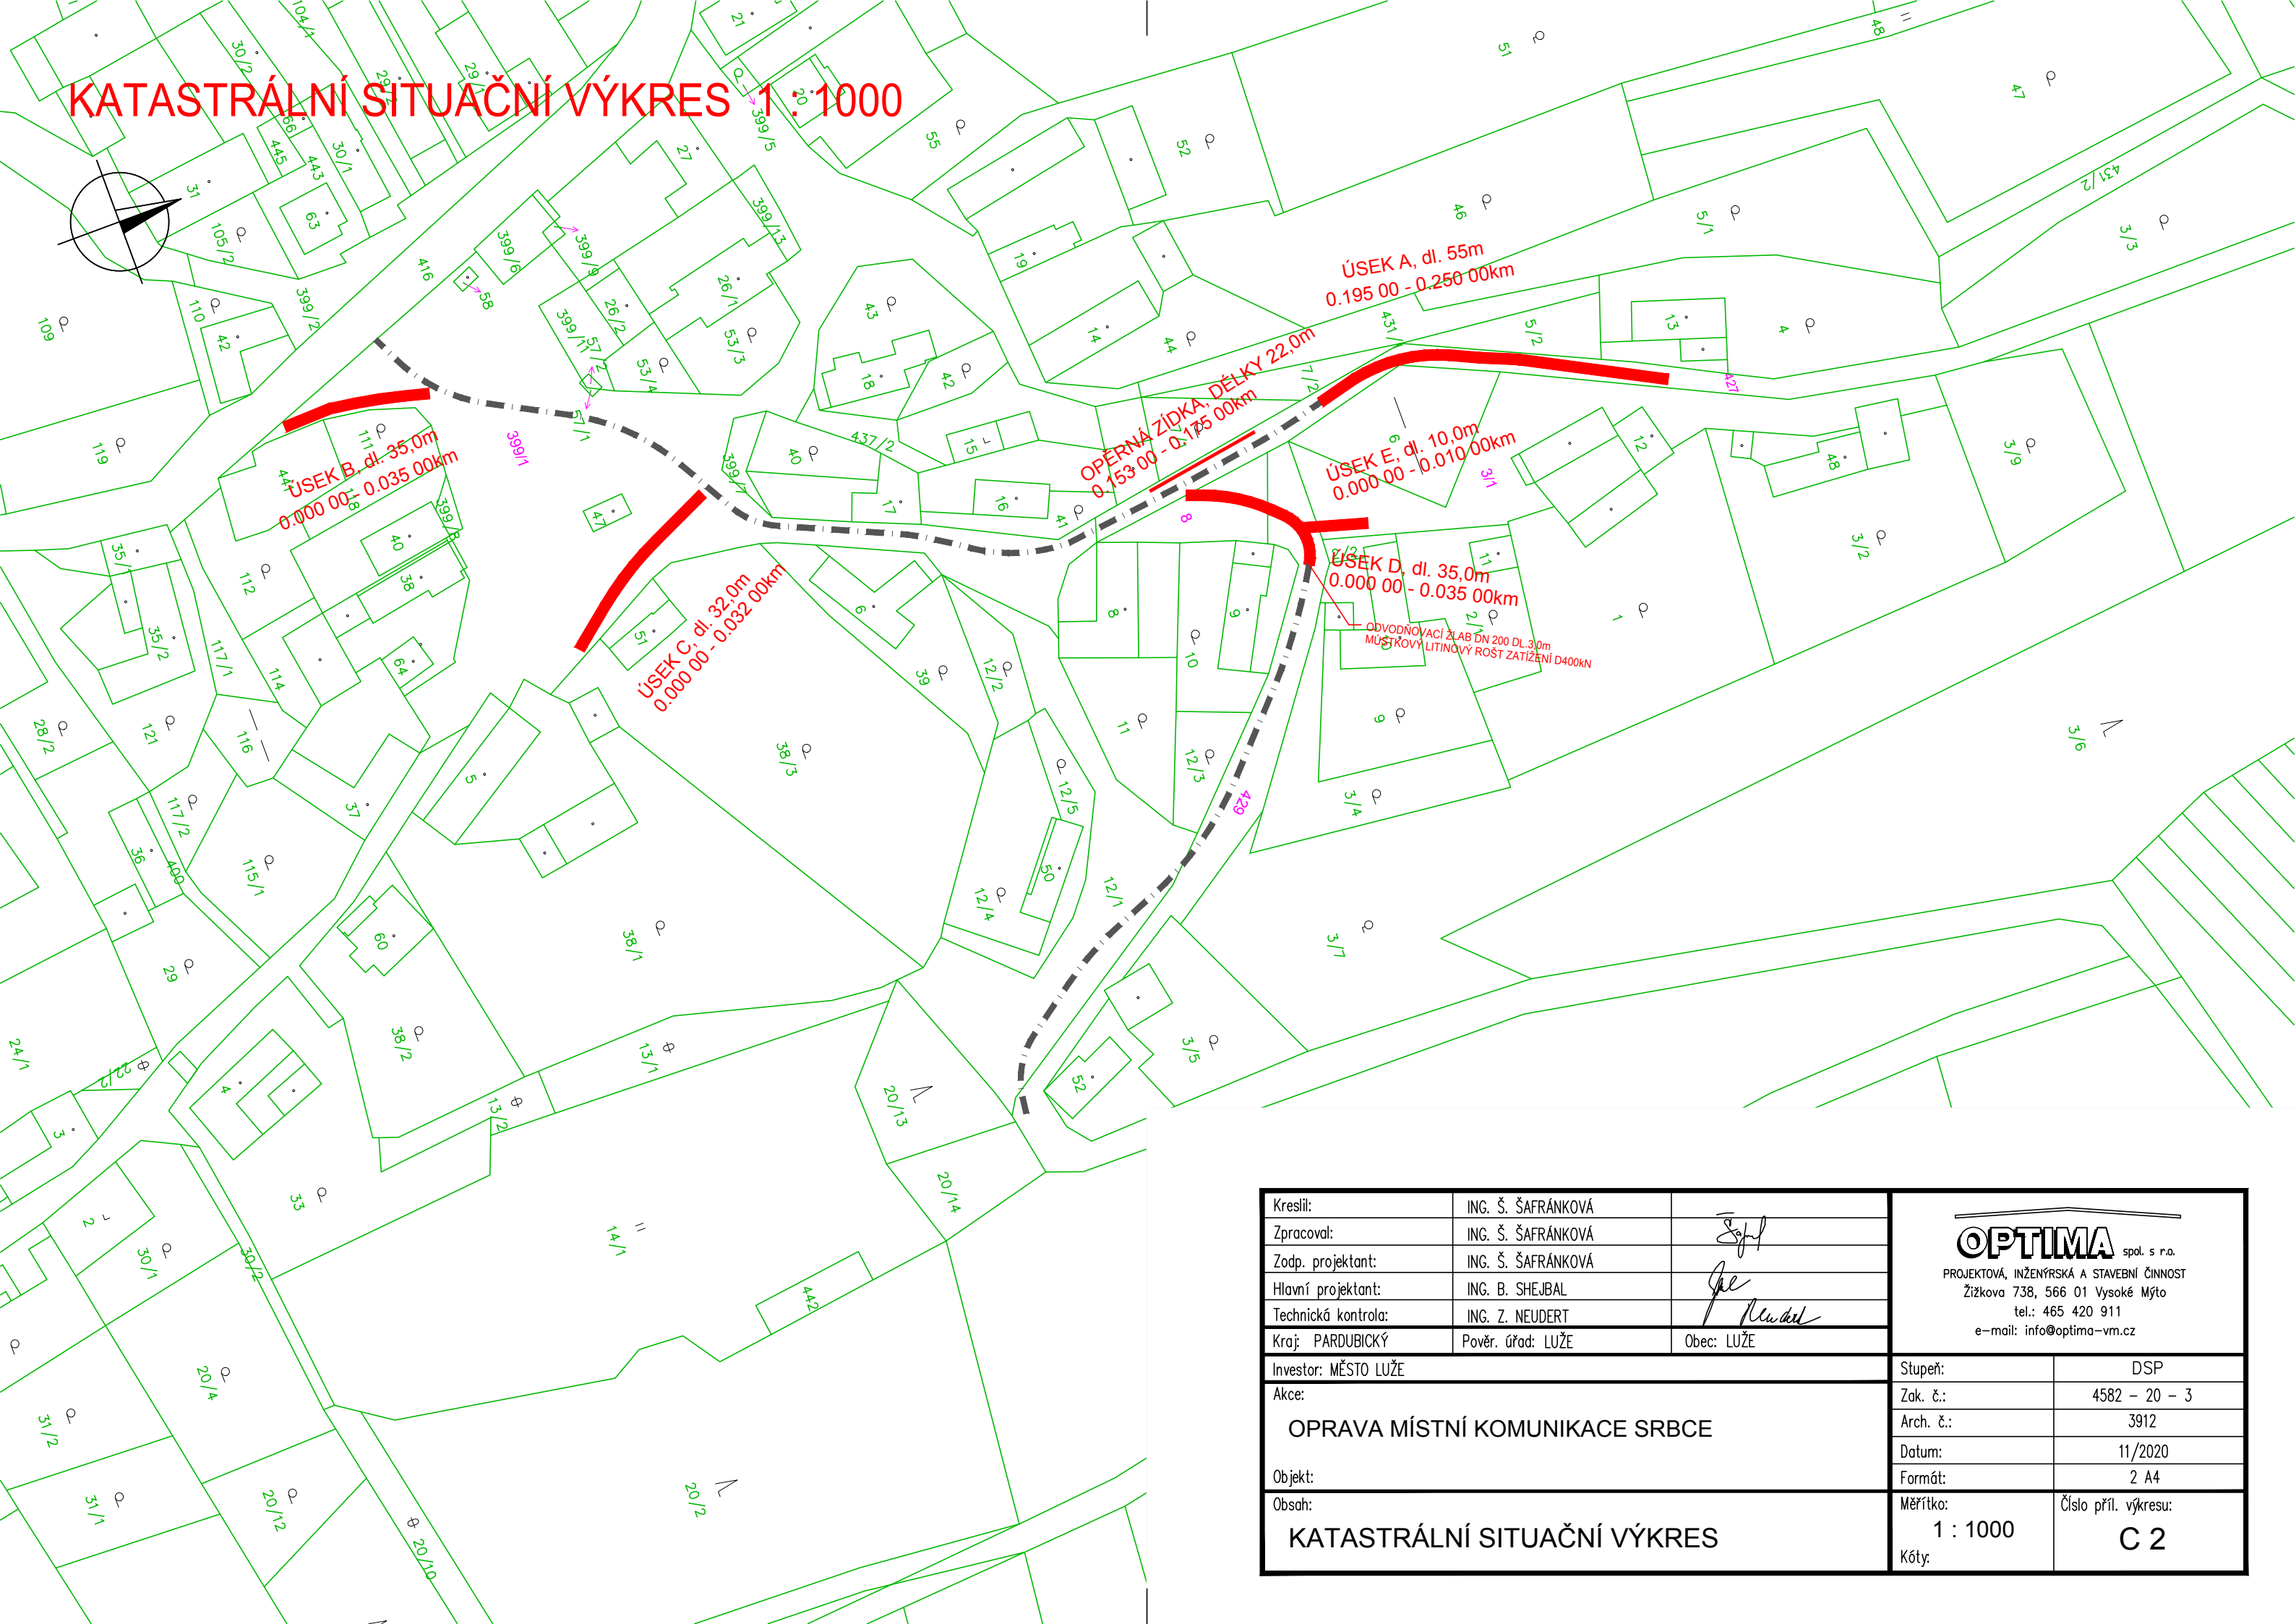


# KATASTRÁLNÍ SITUAČNÍ VÝKRES 1 : 1000

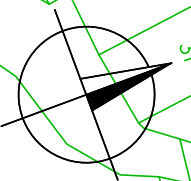

Kreslil:	ING. Š. ŠAFRÁNKOVÁ		<p>PROJEKTOVÁ, INŽENÝRSKÁ A STAVEBNÍ ČINNOST          Žitkova 738, 566 01 Vysoké Mýto          tel.: 465 420 911          e-mail: info@optima-vm.cz</p>
Zpracoval:	ING. Š. ŠAFRÁNKOVÁ		
Zodp. projektant:	ING. Š. ŠAFRÁNKOVÁ		
Hlavní projektant:	ING. B. SHEJBAL		
Technická kontrola:	ING. Z. NEUDERT		
Kraj: PARDUBICKÝ	Pověř. úřad: LUŽE	Obec: LUŽE	
Investor: MĚSTO LUŽE	Akce: OPRAVA MÍSTNÍ KOMUNIKACE SRBCE		Stupeň: DSP
Objekt:	Obsah: KATASTRÁLNÍ SITUAČNÍ VÝKRES		Zak. č.: 4582 - 20 - 3
			Arch. č.: 3912
			Datum: 11/2020
			Formát: 2 A4
			Měřítko: 1 : 1000
			Číslo příl. výkresu: C 2
			Kóty: